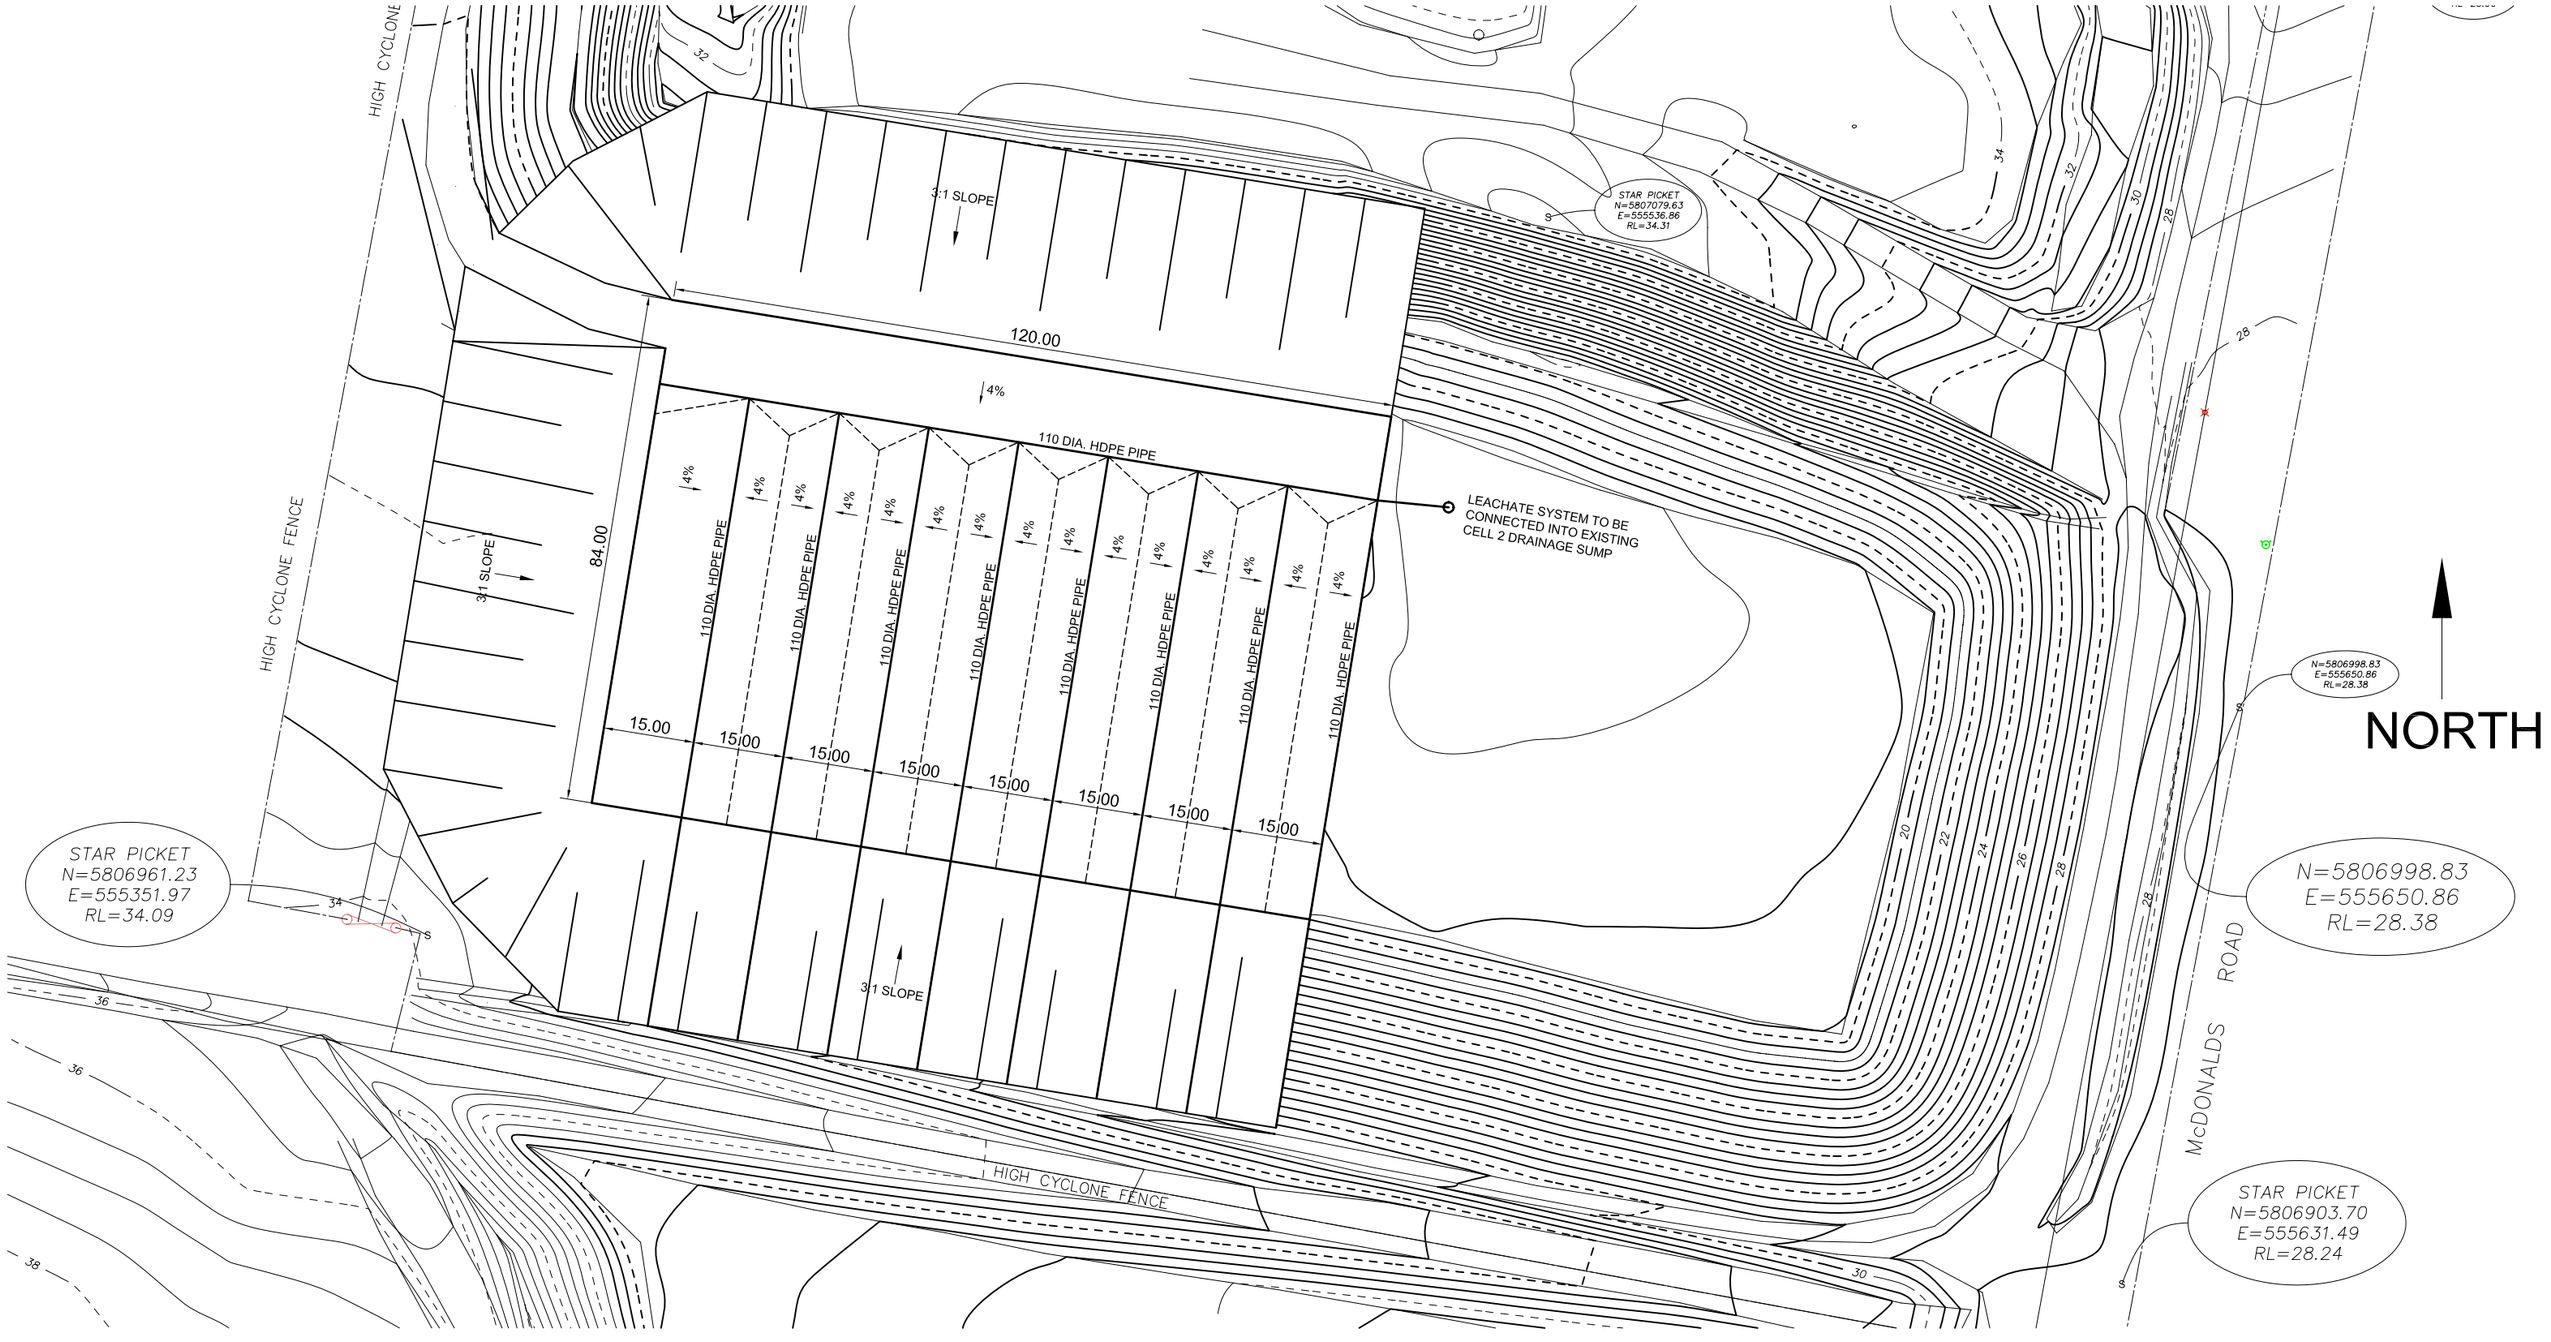
HIGH CYCLONE FENCE
3:1 SLOPE
120.00
4%
110 DIA. HDPE PIPE
LEACHATE SYSTEM TO BE CONNECTED INTO EXISTING CELL 2 DRAINAGE SUMP
84.00
15.00
STAR PICKET
N=5807079.63
E=555536.86
RL=34.31
STAR PICKET
N=5806961.23
E=555351.97
RL=34.09
N=5806998.83
E=555650.86
RL=28.38
NORTH
McDONALDS ROAD
STAR PICKET
N=5806903.70
E=555631.49
RL=28.24